



OSIEDLE
WOJTYŁY

Michał Wojewoda


782 264 679

biuro@osiedlewojtyly.pl

Biurow sprzedaży
ul. Langiewicza 23
35-021 Rzeszów


BUDYNEK MIESZKALNY WIELORODZINNY ul. kard. Karola Wojtyły

M10		
Nr	Nazwa pomieszczenia	Powierzchnia
10.01	Komunikacja	10,02
10.02	Garderoba	3,83
10.03	Salon + Aneks	23,39
10.04	Łazienka	5,54
10.05	Sypialnia	12,38
10.06	Sypialnia	10,38
		65,54 m²
	balkon	7,20

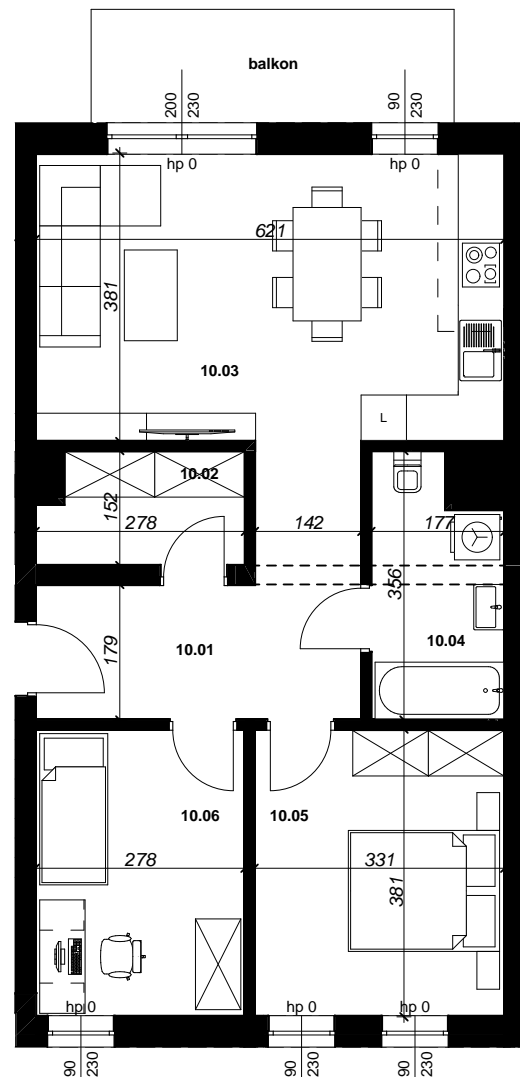

skala 1:100

RZUT II PIĘTRA

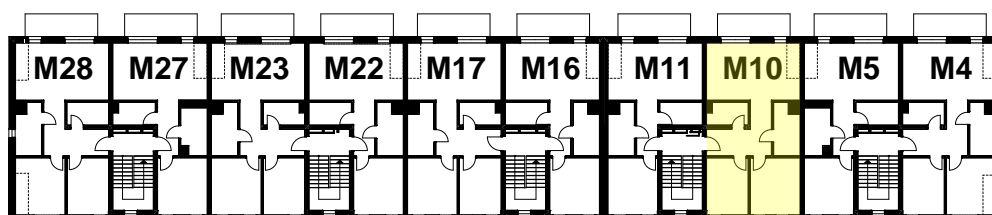

skala 1:500

Zamieszczone informacje i materiały graficzne mają charakter informacyjny i nie stanowią wiążącej oferty handlowej w rozumieniu Kodeksu Cywilnego czy też prawa handlowego. Inwestor zastrzega sobie prawo do aktualizowania i zmiany szczegółów prezentowanych inwestycji. Podane wymiary pomieszczeń nie uwzględniają wykończenia ścian tynkami.