



OSIEDLE  
WOJTYŁY

Michał Wojewoda



782 264 679

biuro@osiedlewojtyly.pl

Biurow sprzedaży  
ul. Langiewicza 23  
35-021 Rzeszów



**BUDYNEK MIESZKALNY WIELORODZINNY ul. kard. Karola Wojtyły**

M9		
Nr	Nazwa pomieszczenia	Powierzchnia
9.01	Komunikacja	4,91
9.02	Schowek	4,17
9.03	Salon + Aneks	23,58
9.04	Sypialnia	12,38
9.05	Łazienka	5,54
		<b>50,58 m<sup>2</sup></b>
	balkon	7,20

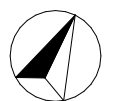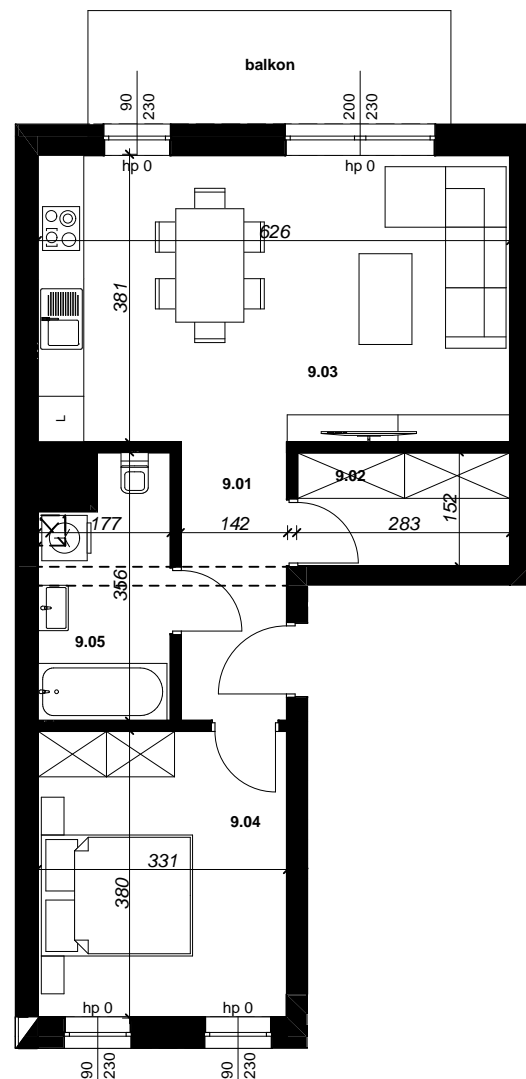

skala 1:100

**RZUT I PIĘTRA**

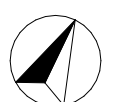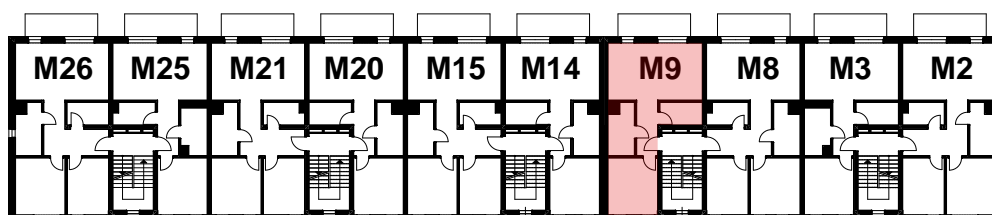

skala 1:500

Zamieszczone informacje i materiały graficzne mają charakter informacyjny i nie stanowią wiążącej oferty handlowej w rozumieniu Kodeksu Cywilnego czy też prawa handlowego. Inwestor zastrzega sobie prawo do aktualizowania i zmiany szczegółów prezentowanych inwestycji. Podane wymiary pomieszczeń nie uwzględniają wykończenia ścian tynkami.