



OSIEDLE
WOJTYŁY


Michał Wojewoda

782 264 679


biuro@osiedlewojtyly.pl

Biurow sprzedaży
ul. Langiewicza 23
35-021 Rzeszów

BUDYNEK MIESZKALNY WIELORODZINNY ul. kard. Karola Wojtyły


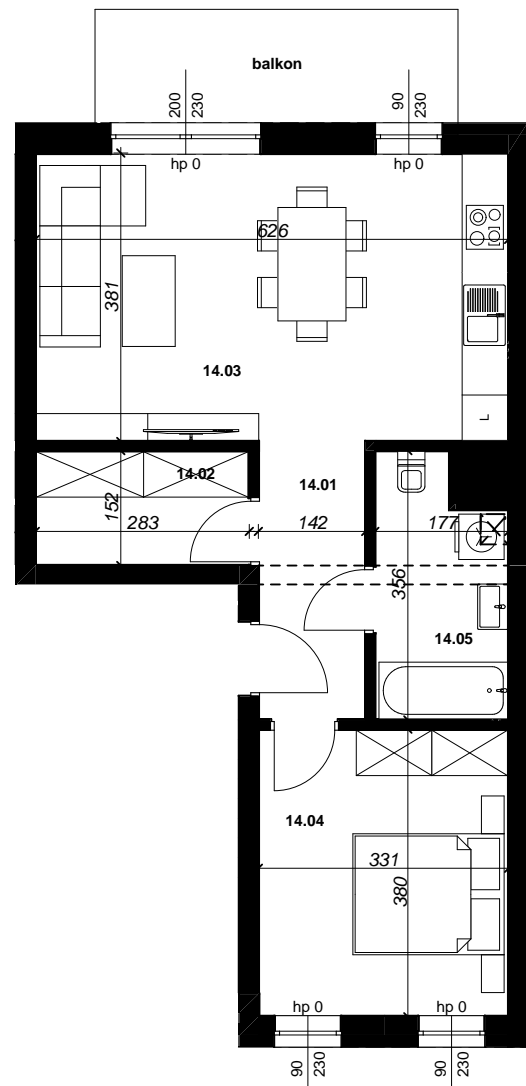


M14		
Nr	Nazwa pomieszczenia	Powierzchnia
14.01	Komunikacja	4,91
14.02	Schowek	4,17
14.03	Salon + Aneks	23,58
14.04	Sypialnia	12,38
14.05	Łazienka	5,54
		50,58 m²
	balkon	7,20

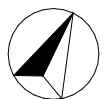

skala 1:100

RZUT I PIĘTRA

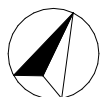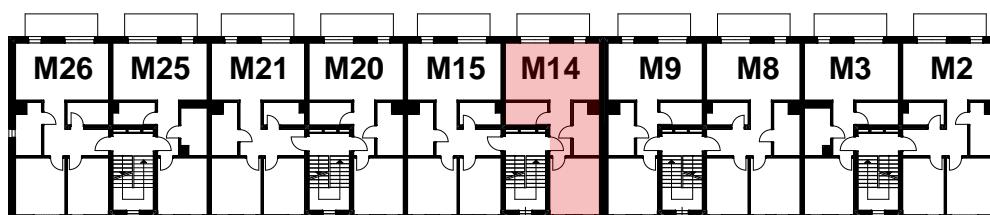

skala 1:500

Zamieszczone informacje i materiały graficzne mają charakter informacyjny i nie stanowią wiążącej oferty handlowej w rozumieniu Kodeksu Cywilnego czy też prawa handlowego. Inwestor zastrzega sobie prawo do aktualizowania i zmiany szczegółów prezentowanych inwestycji. Podane wymiary pomieszczeń nie uwzględniają wykończenia ścian tynkami.